


GROND- EN CIRCULATIEPLAN

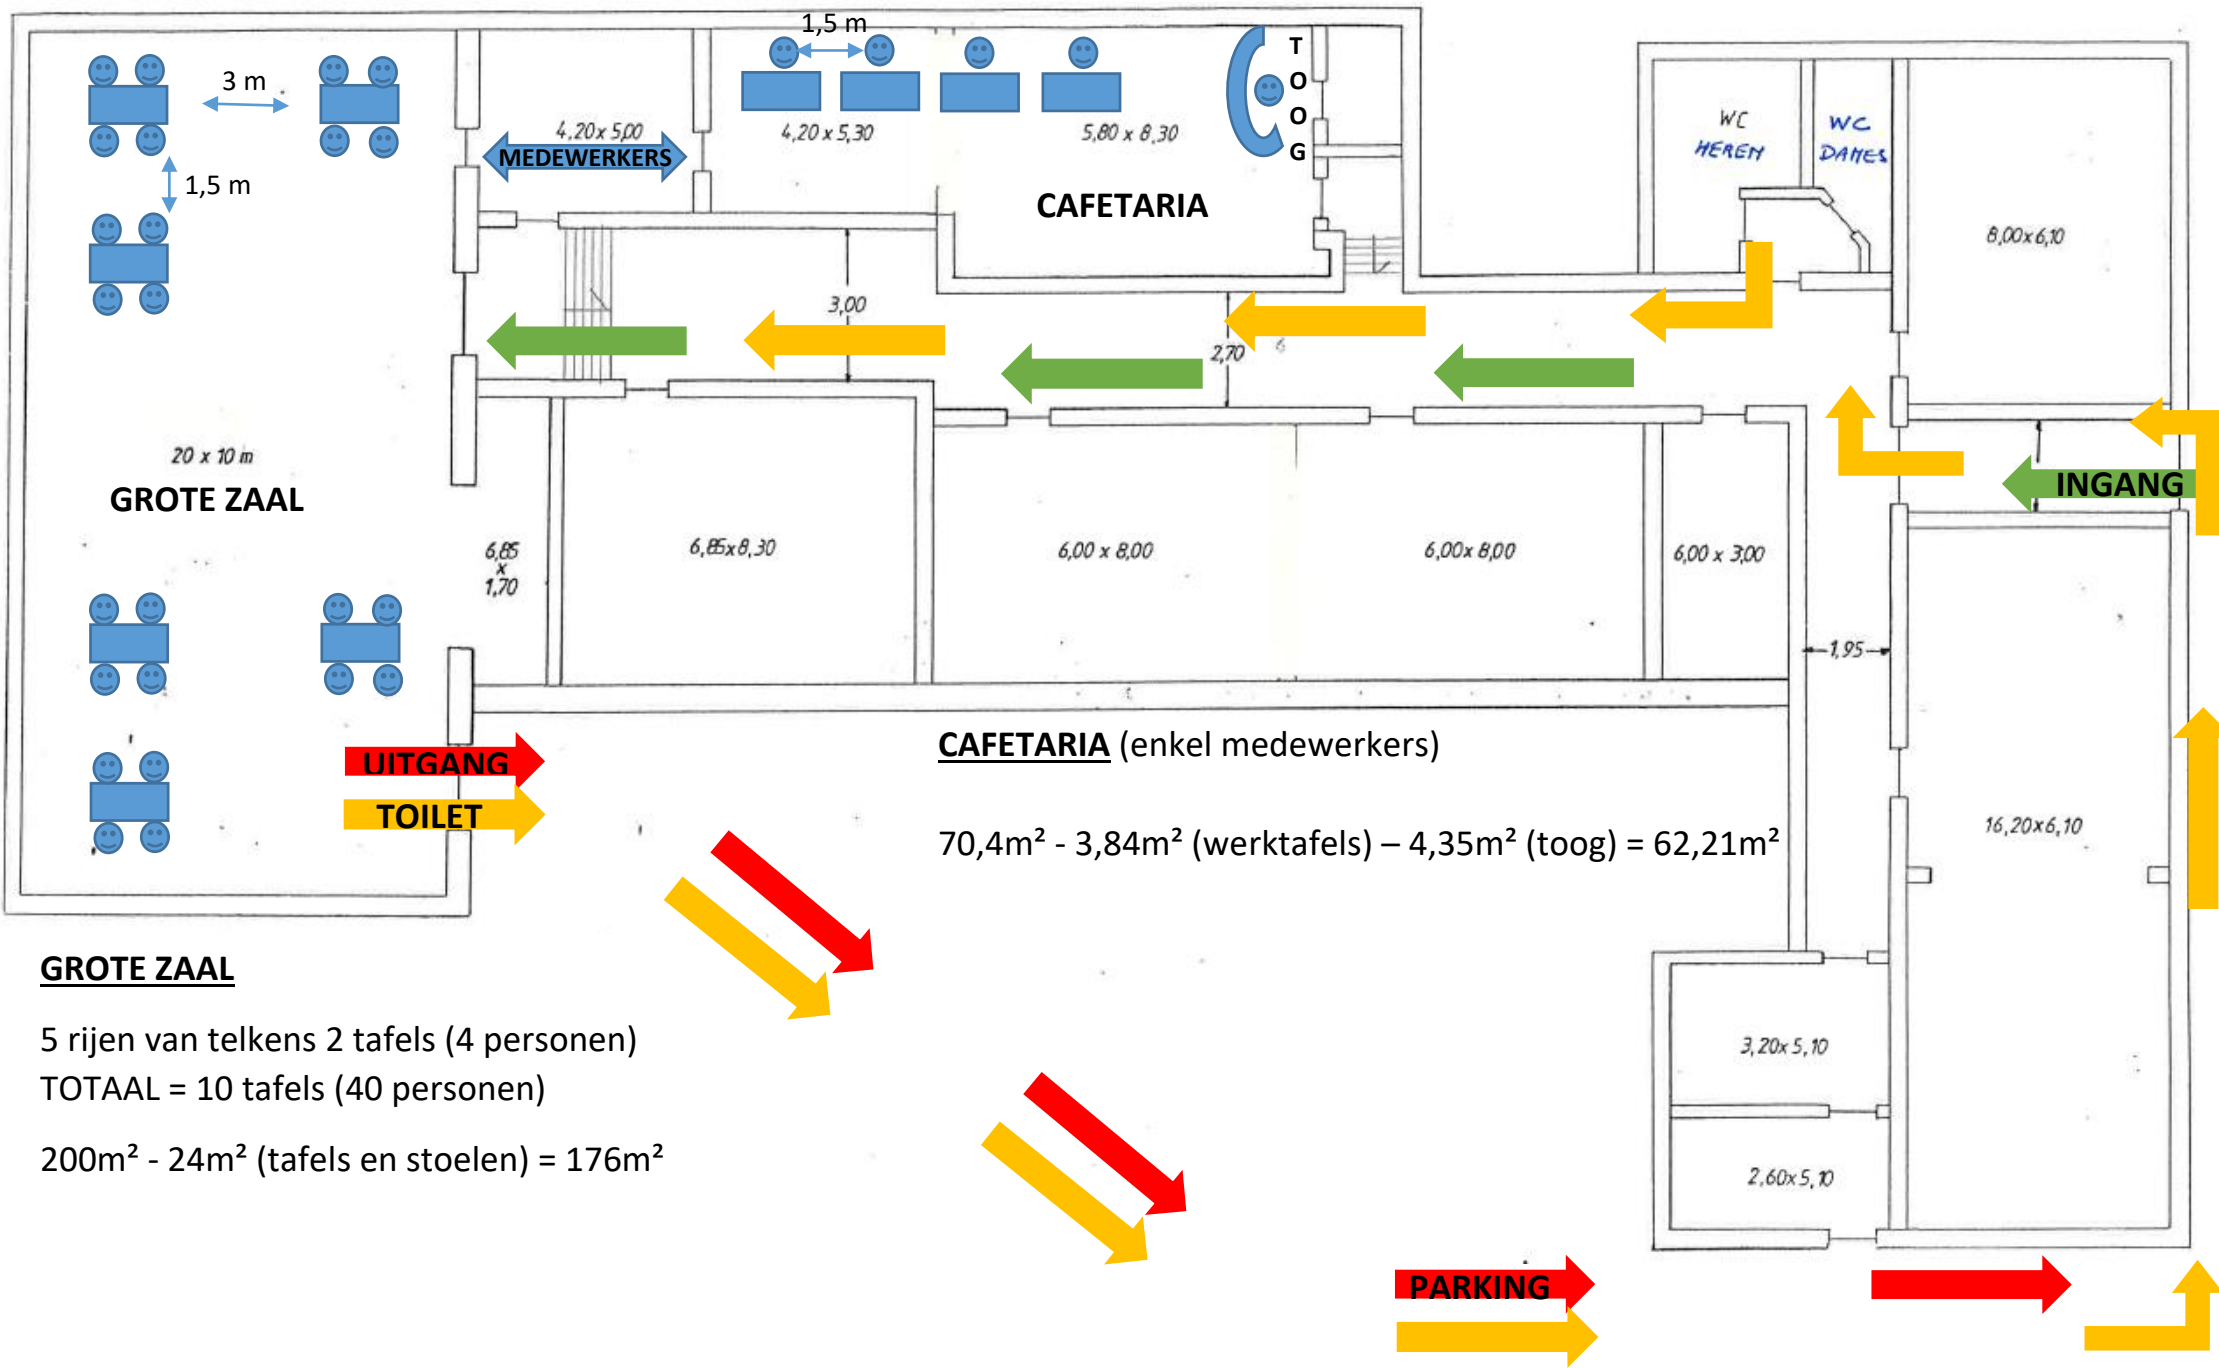

GROTE ZAAL

5 rijen van telkens 2 tafels (4 personen)

TOTAAL = 10 tafels (40 personen)

200m² - 24m² (tafels en stoelen) = 176m²

CAFETARIA (enkel medewerkers)

70,4m² - 3,84m² (werktafels) - 4,35m² (toog) = 62,21m²