


provincie	vlaams-brabant
gemeente	londerzeel
project	RUP zonevremde bedrijven
plan	DEFINITIEF ONTWERP grafisch plan
	gezien en definitief vastgesteld door de gemeenteraad van
	de secretaris
	de voorzitter
ontwerper	OMGEVING cvba uitbreidingstraat 390 2600 berchem-antwerpen t 03 448 22 72 www.omgeving.be f 03 440 13 93
	peter peeters ruimtelijk planner
	johan de greef ruimtelijk planner
filenummer	08150_GUN_PL_03
datum	oktober 2012


definitief ontwerp grafisch plan - Verdonck

gemeente Londerzeel - RUP zonevreemde bedrijven

- art.1: zone voor lokaal bedrijf
- (overdruk) bebouwbare zone
- (overdruk) zone voor stapeling en overdekte buitenopslag
- (overdruk) erfdienstbaarheid
- (overdruk) aan te leggen / te behouden groenscherm
- art.2: zone met bufferende landschapsaanleg
- art.3: agrarisch gebied met landschapsaanleg
- contour RUP

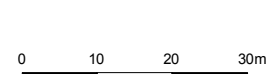



OMGEVING
PASSIE VOOR RUIMTE

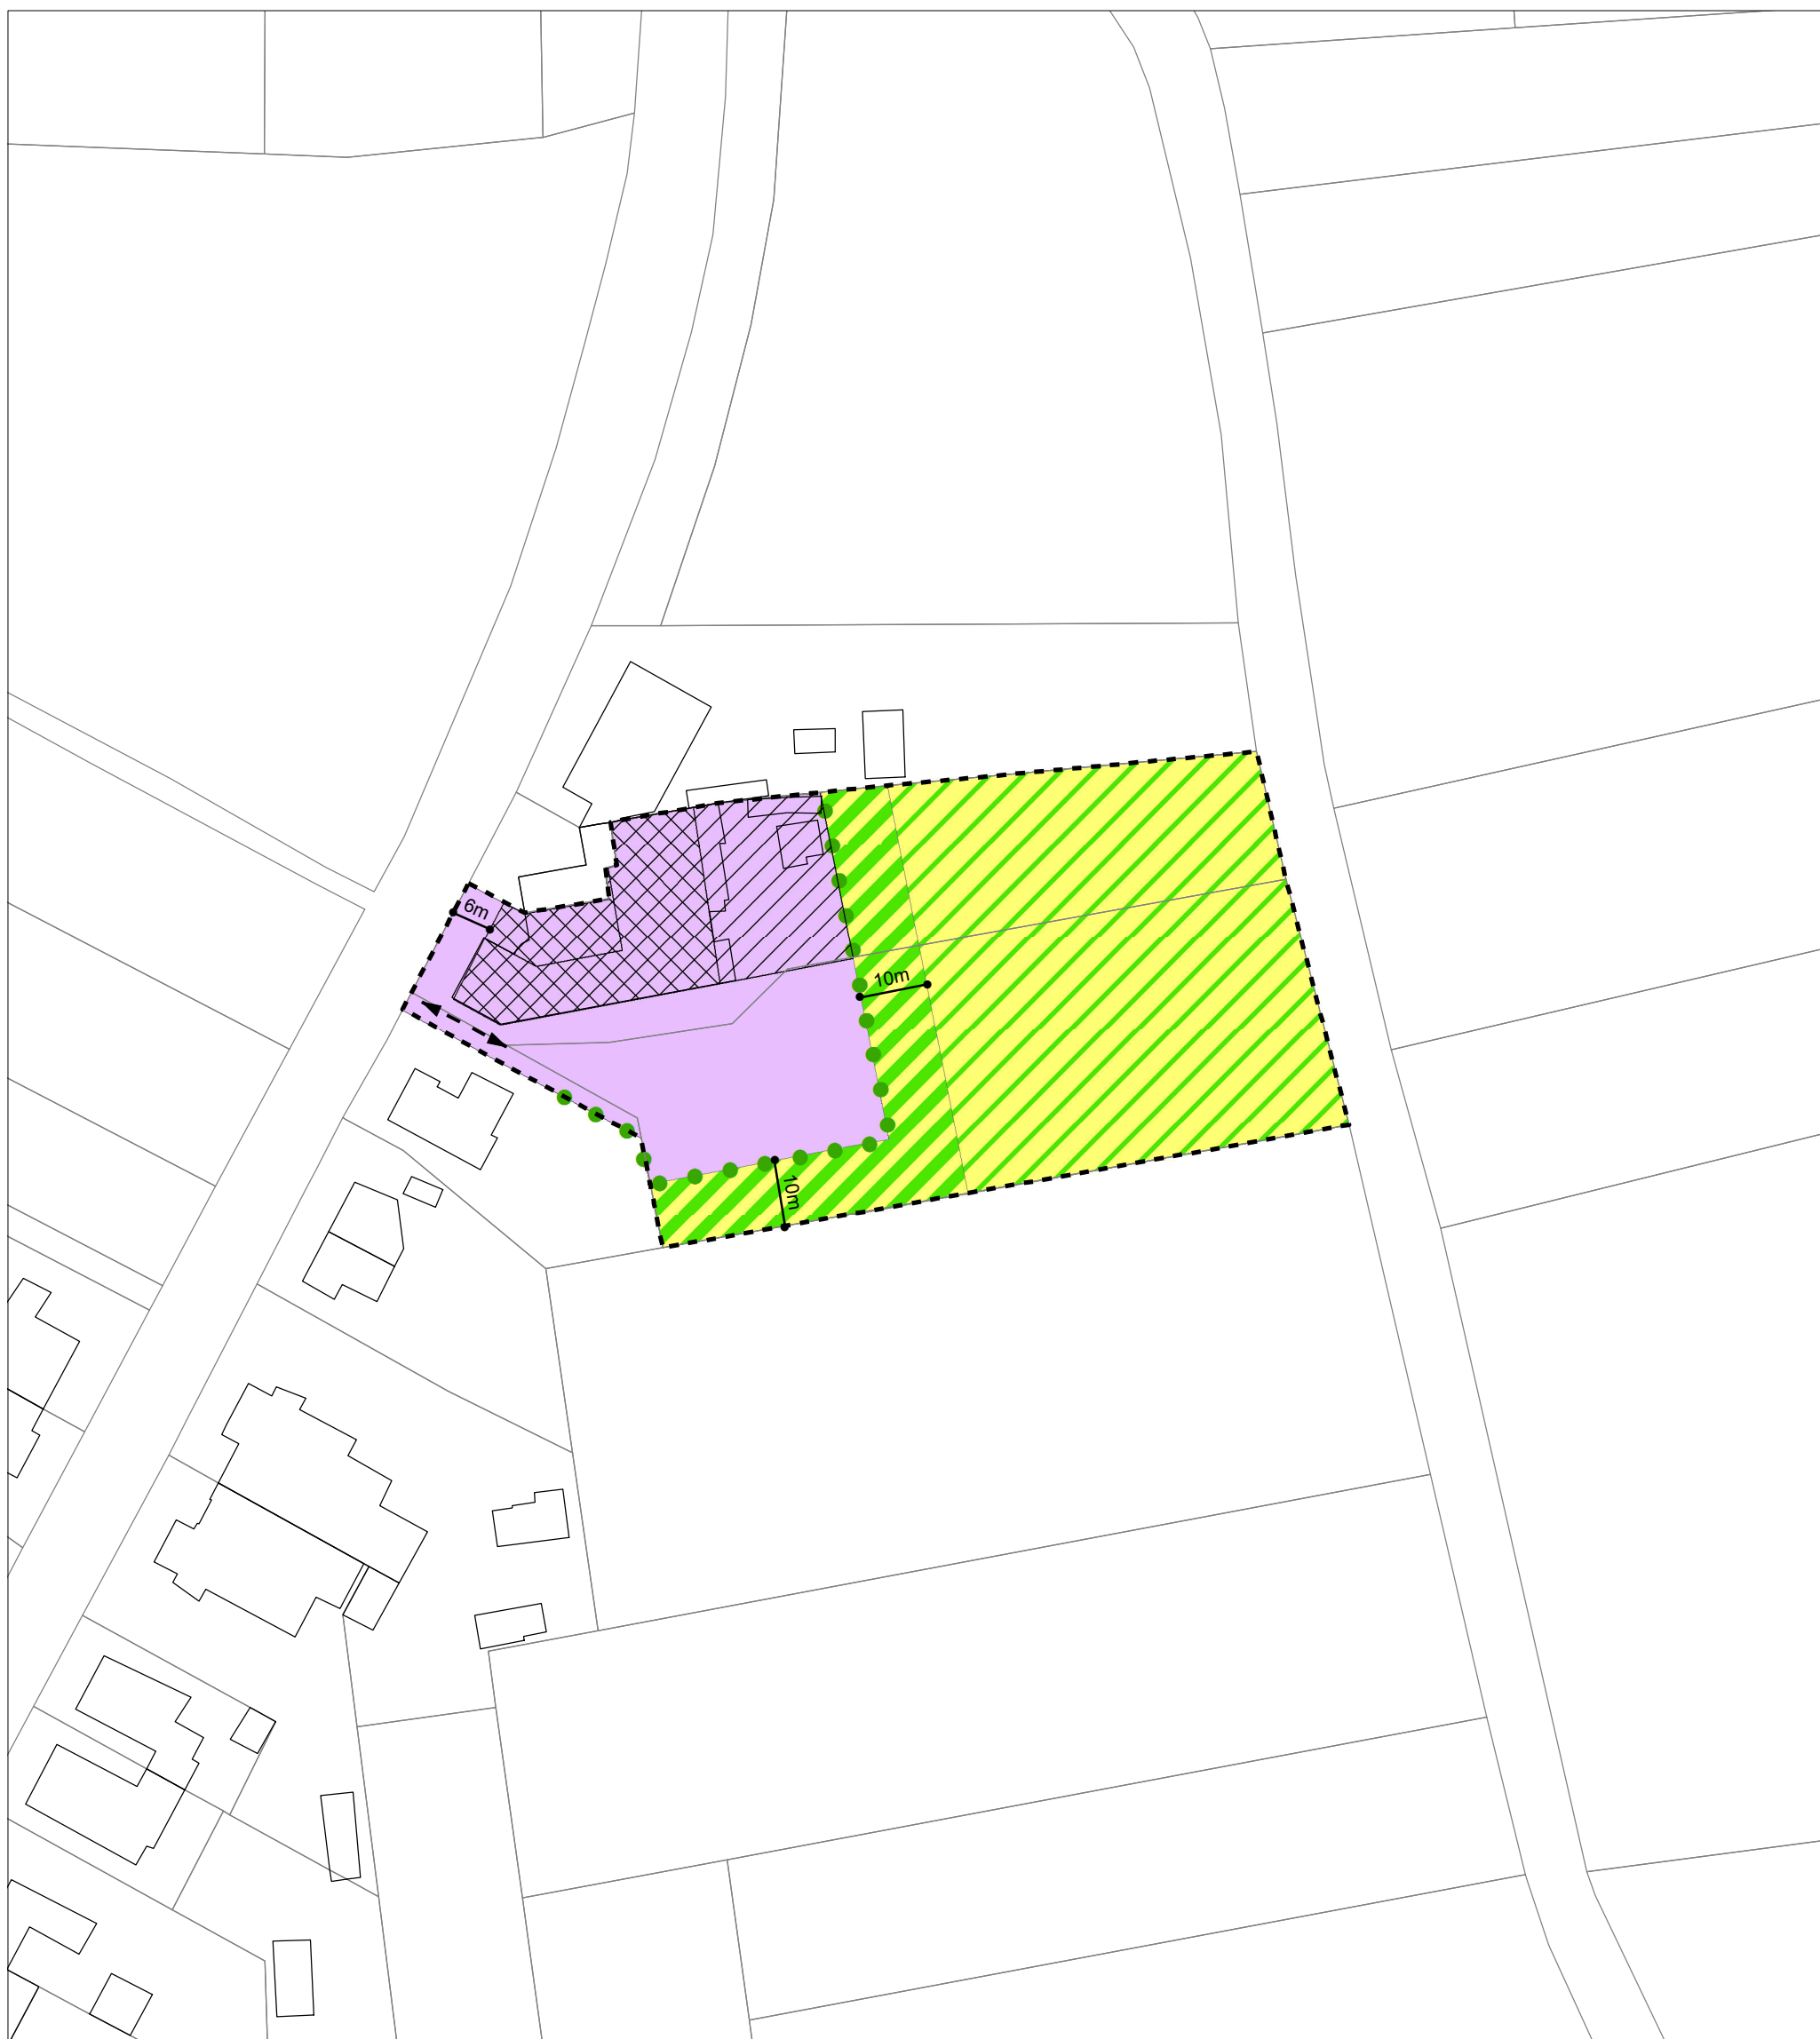

definitief ontwerp grafisch plan - De Moor


gemeente Londerzeel - RUP zonevreemde bedrijven


-  art.1: agrarisch gebied
-  art.4: zone voor waterloop
-  (overdruk) te behouden haag
-  contour RUP
-  (overdruk) te behouden bomenrij
-  (overdruk) bestaande hoogspanningsleiding
-  art.2: woonzone met landelijk karakter
-  art.3: agrarisch of recreatiegebied

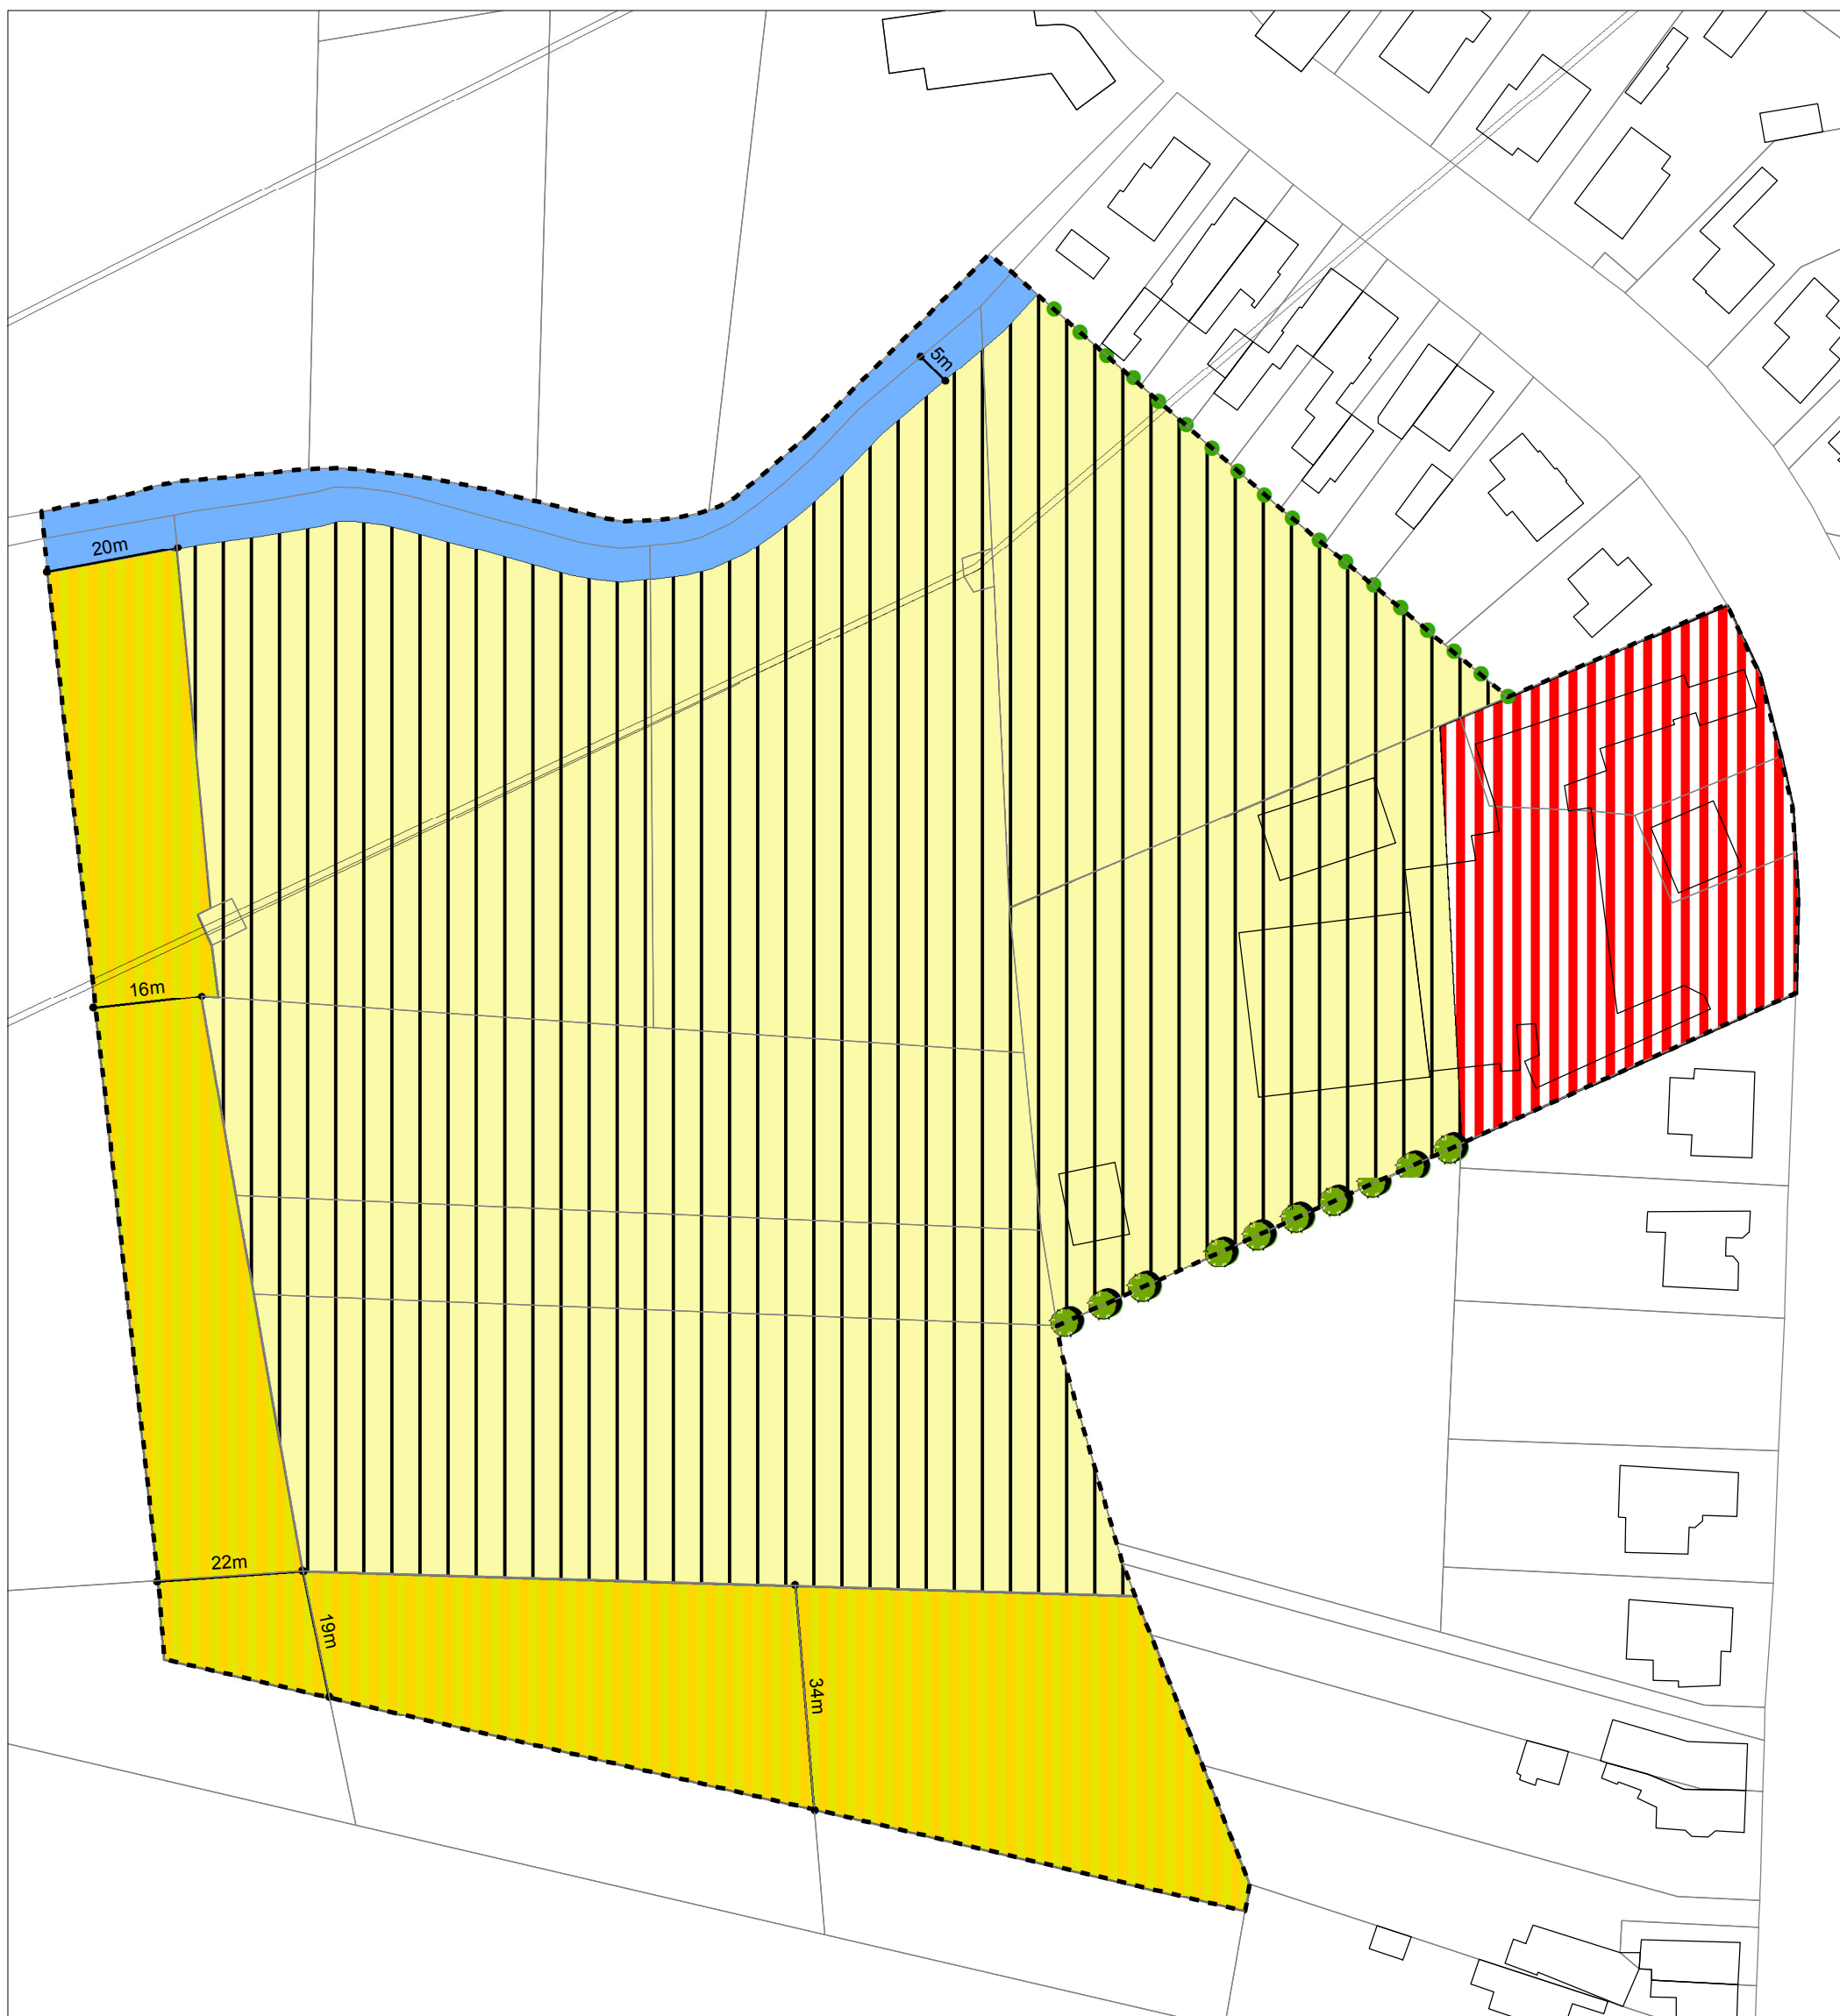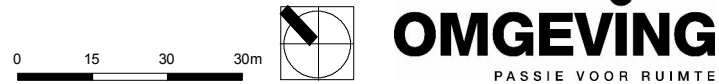



definitief ontwerp grafisch plan - De Bouwsteen

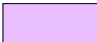
gemeente Londerzeel - RUP zonevreemde bedrijven


 art.1: zone voor lokaal bedrijf

 art.2: bufferzone


 (overdruk) zone voor gesloten buffer


 (overdruk) zone voor landschappelijke buffer

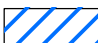 (overdruk) zone voor landschappelijke buffer met waterbuffer

 (overdruk) zone voor landschappelijke buffer met laanbeplanting

 (overdruk) voetweg

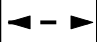 (overdruk) erfdienstbaarheid


 (overdruk) nabestemming agrarisch gebied

 contour RUP

0 10 20 30m





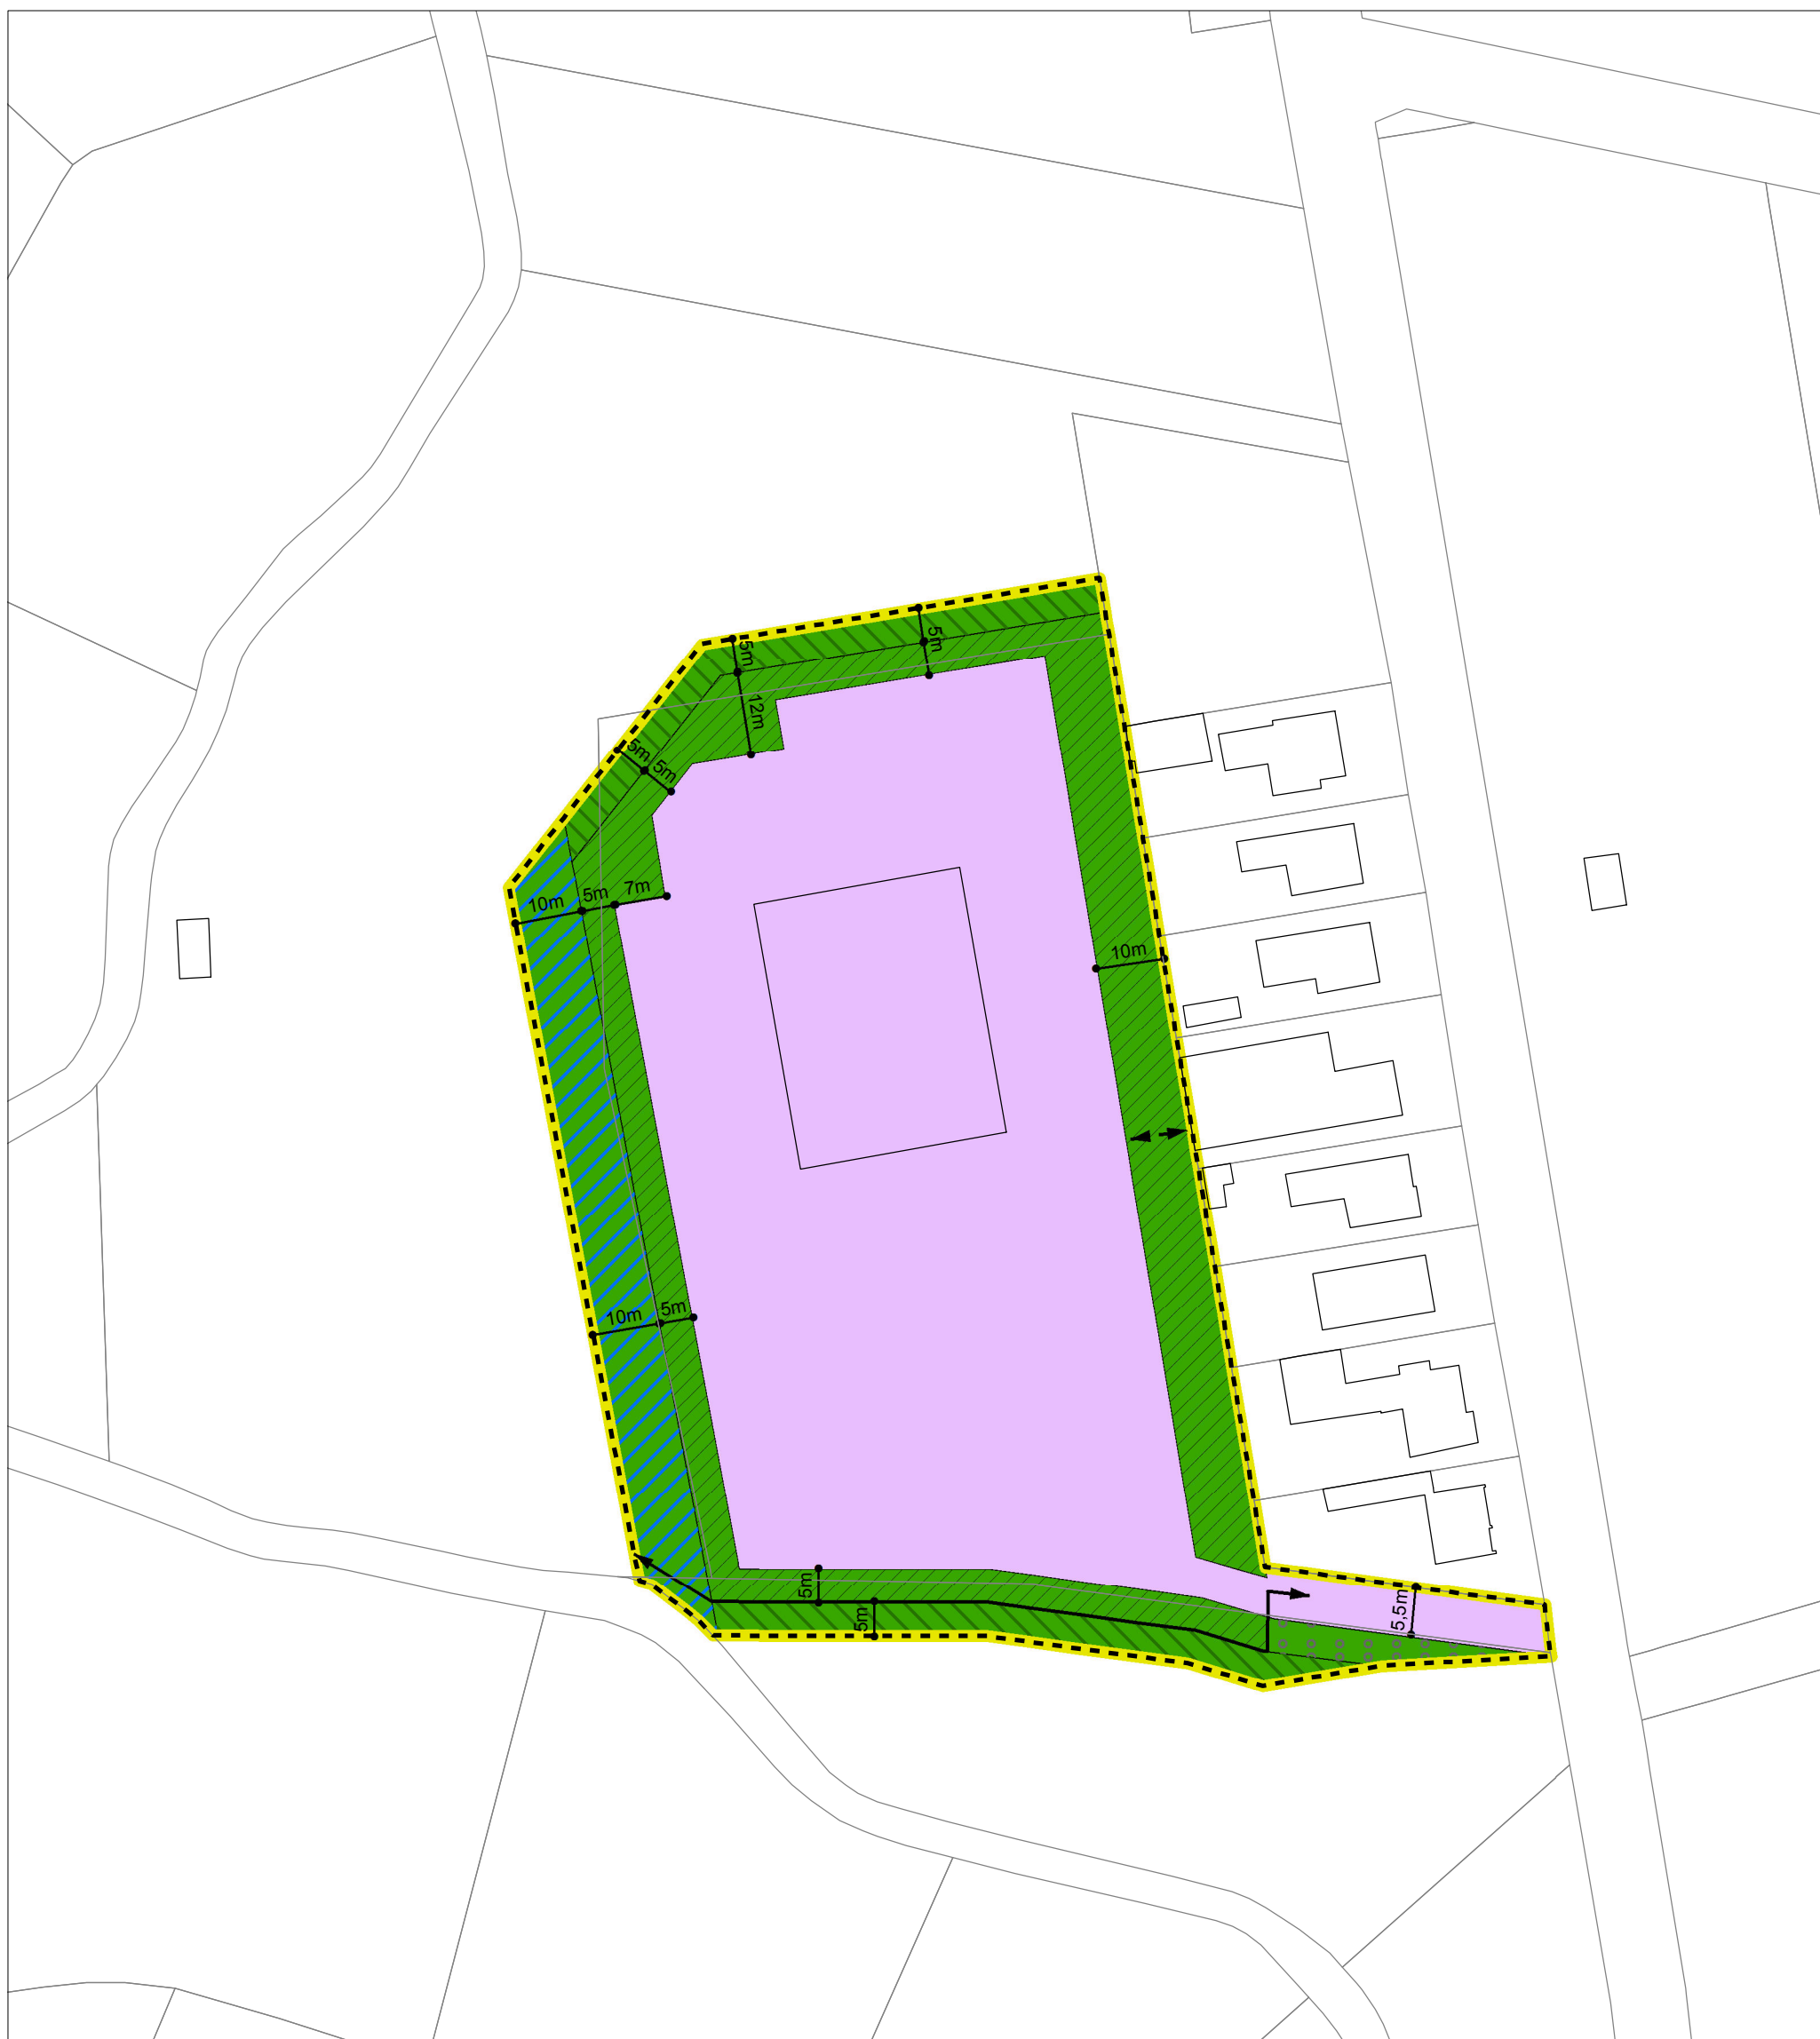


OMGEVING
PASSIE VOOR RUIMTE



definitief ontwerp grafisch plan - De Linde

gemeente Londerzeel - RUP zonevreemde bedrijven

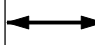-  art.1: zone voor handelsbedrijf
-  contour RUP
-  (overdruk) aan te leggen / te behouden groenscherm
-  art.2: bufferzone
-  (overdruk) voetweg

