


Diensten op de gelijkvloerse verdieping

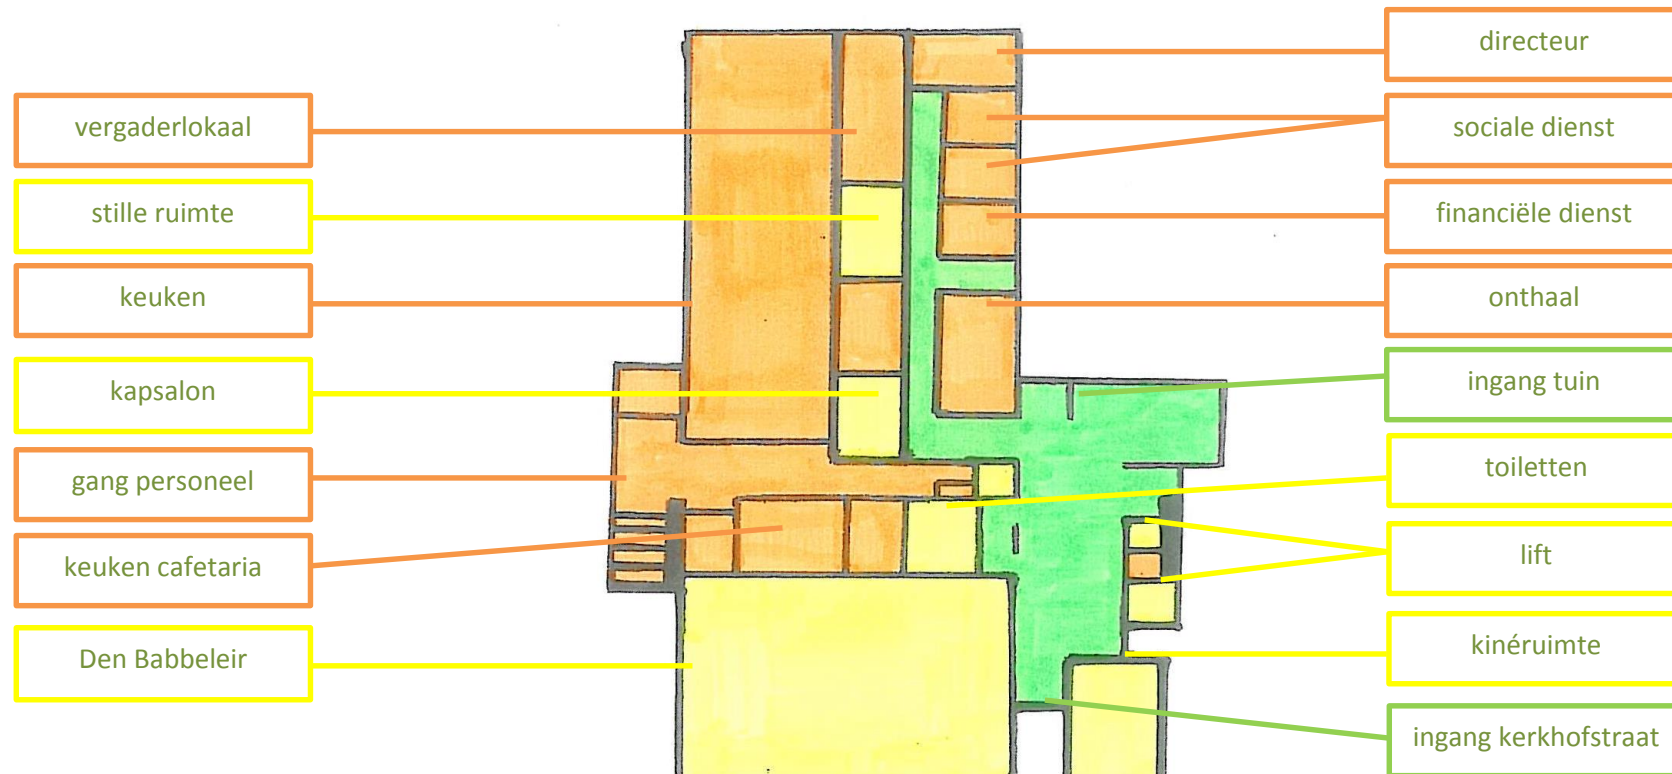

- personeelsruimte
- gemeenschappelijke ruimte
- gang